


APARTAMENTOS N° 1-7-13-19

ZONA PALMERAS
Calle Pinazo
BLOQUES 1-2-3-4

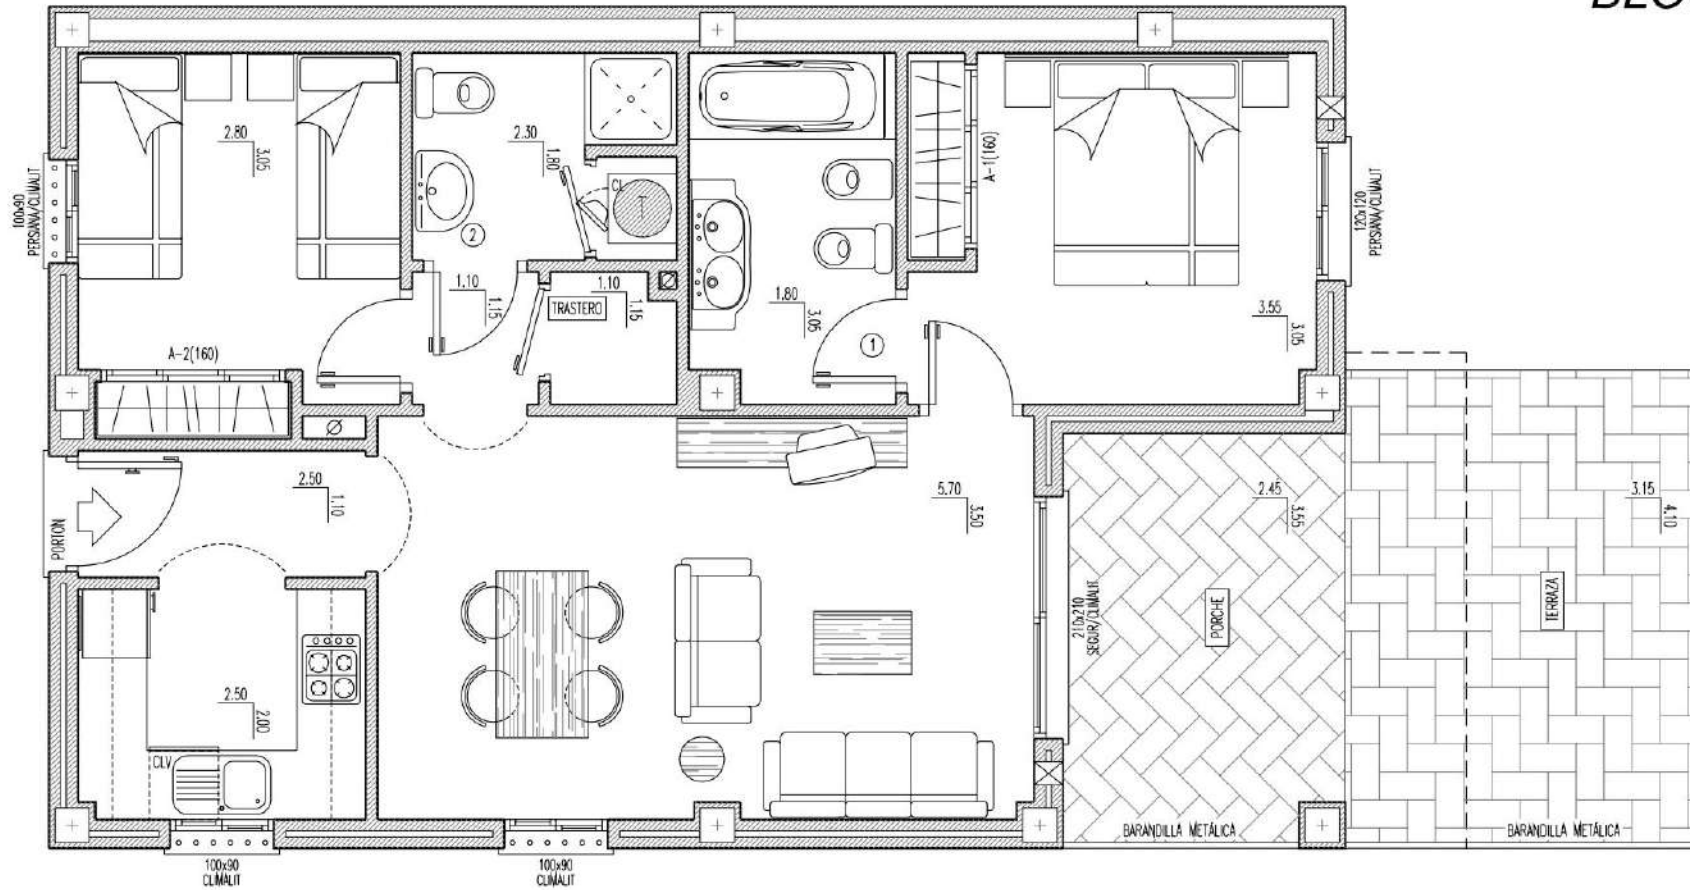

NOTA:
EN ESTILO RÚSTICO, EL MUEBLE DEL BAÑO N°1 ES DE 1 SENO.

